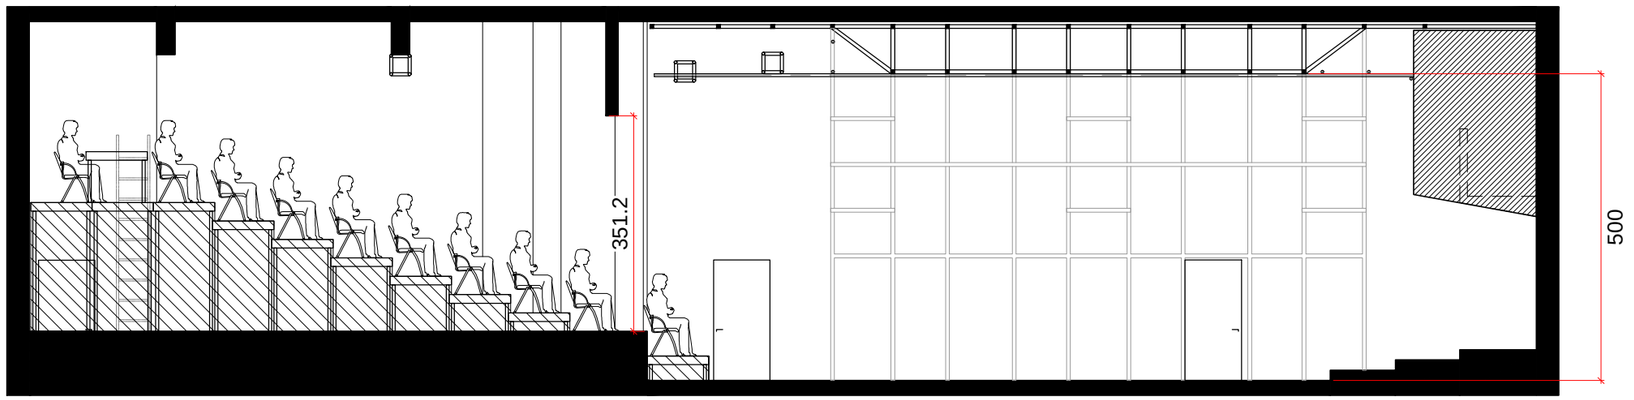


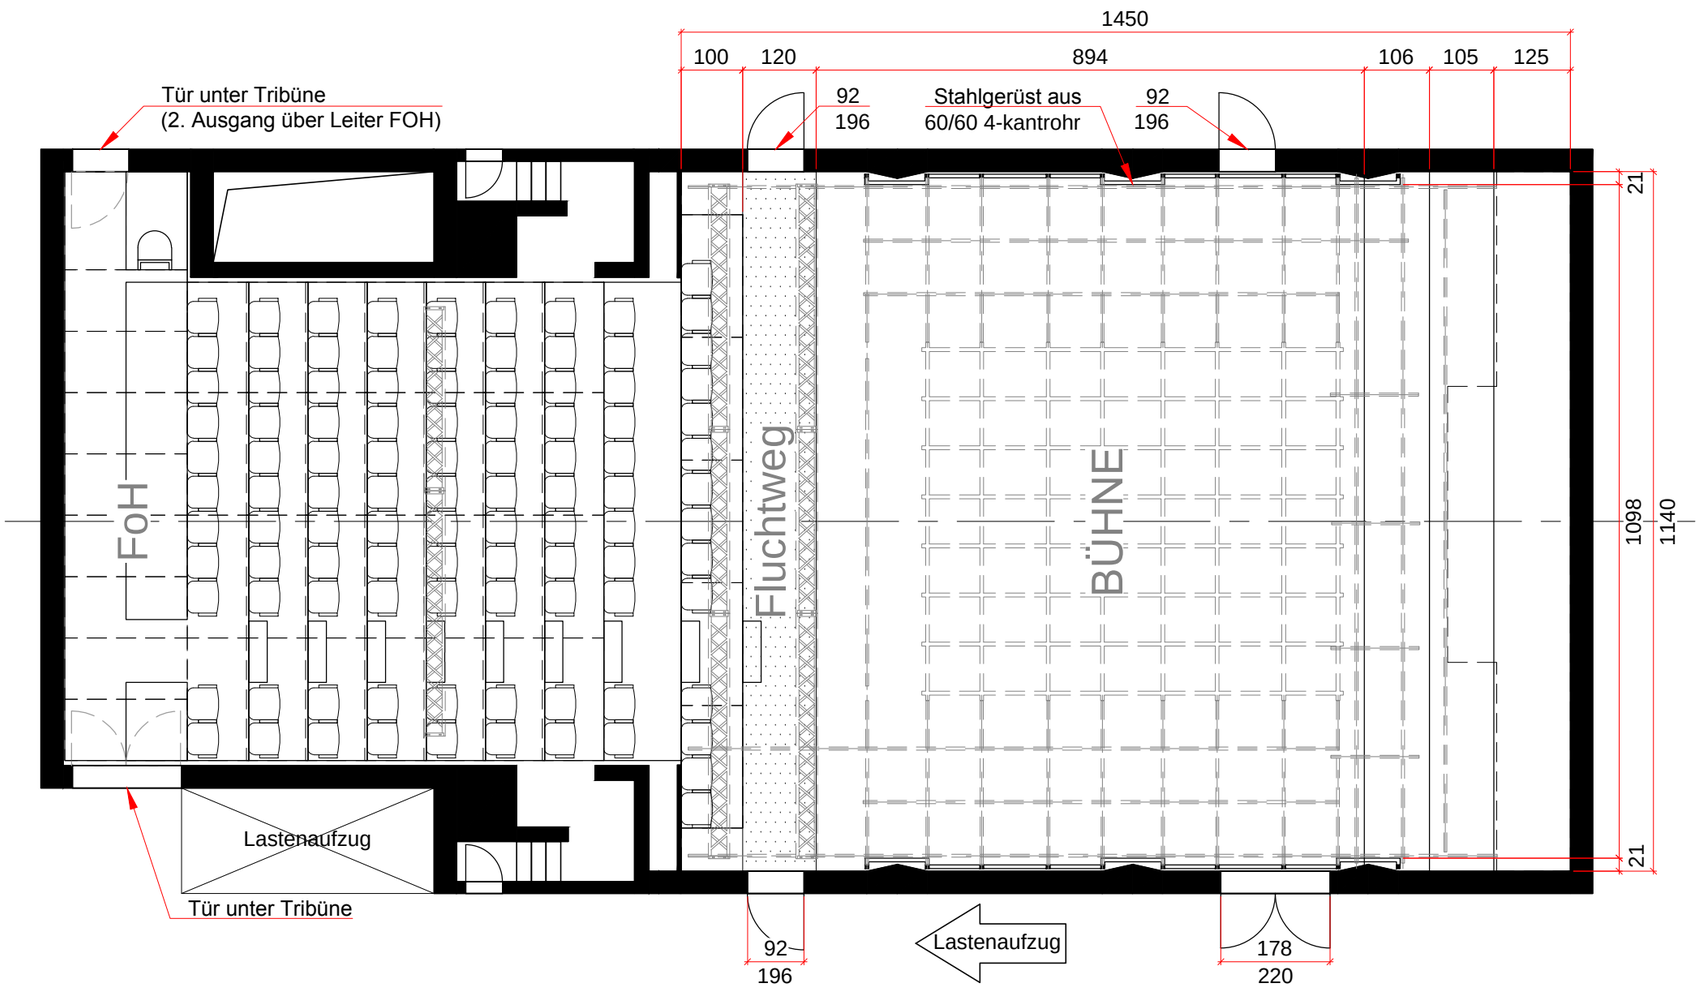


Maße Lastenaufzug:
2,15t

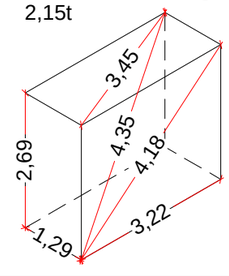


0 1m 2m 3m 4m 5m

Anlieferung:
engste Tür BxH = 1,10m x 2,04m
Gangbreite = 1,70m

FFT Juta
Kasernenstraße 6
40213 Düsseldorf

| | |
|---|---|
| Regie: | Bühne: |
| Licht: | Ton: |

Juta Saal
2. OG

Zeichnungs-Nr.:

DIN A3
M=1:100

Datum: 26.03.2013 | Bearb.: Maiwald