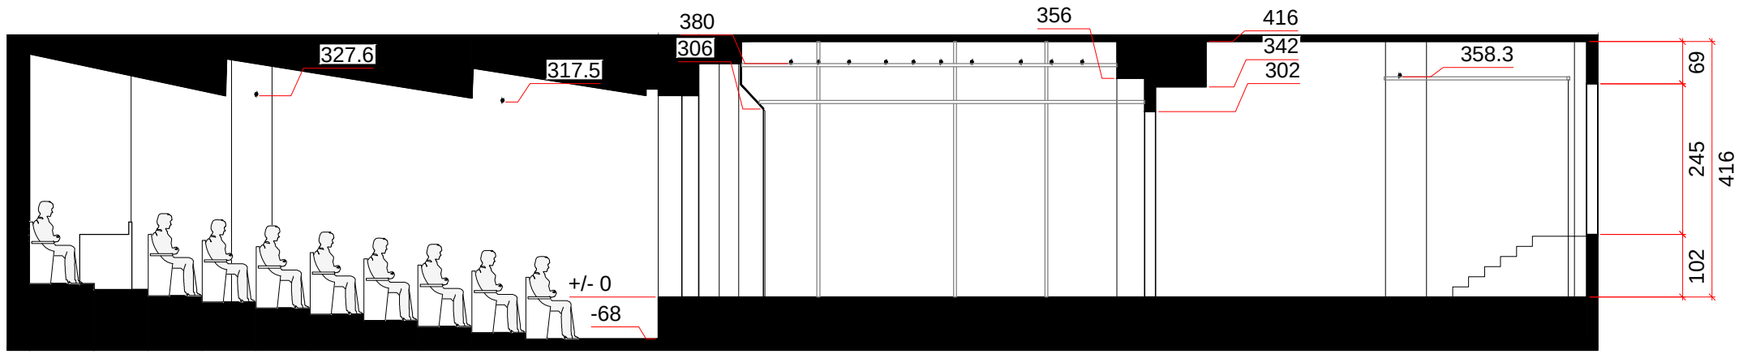

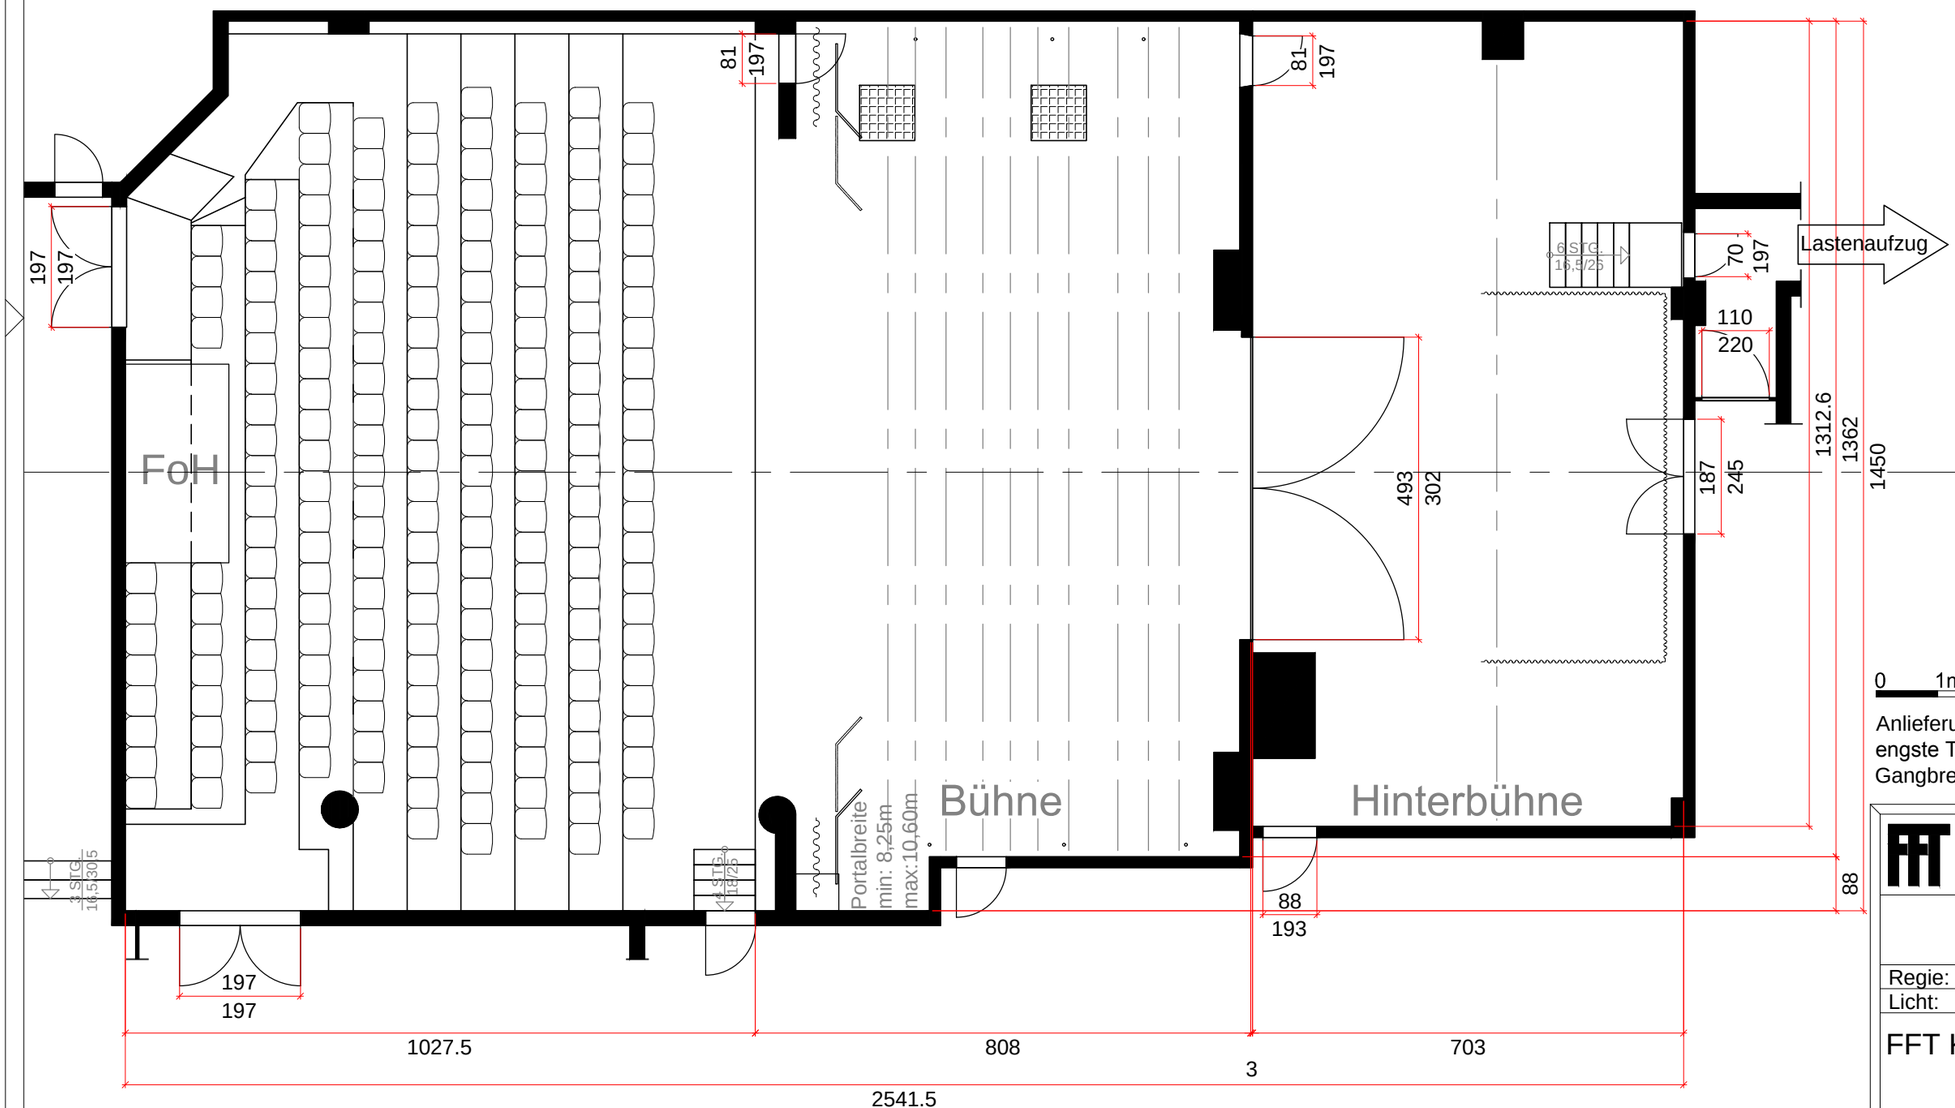

Maße Lastenaufzug:

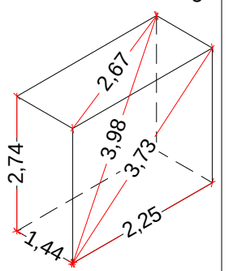

0 1m 2m 3m 4m 5m

Anlieferung:
engste Tür BxH = 0,70m x 1,97m
Gangbreite = 0,99m

nicht vermaßte Türen 81/197

FFT Düsseldorf
Jahnstraße 3
40215 Düsseldorf

Regie:	Bühne:
Licht:	Ton:
FFT Kammerspiele	Zeichnungs-Nr.:
	DIN A3 M=1:100
Datum: 03.07.2013	Bearb.: Maiwald